


会签	建筑			电力	
	结构			暖通	
	给排水			动力	

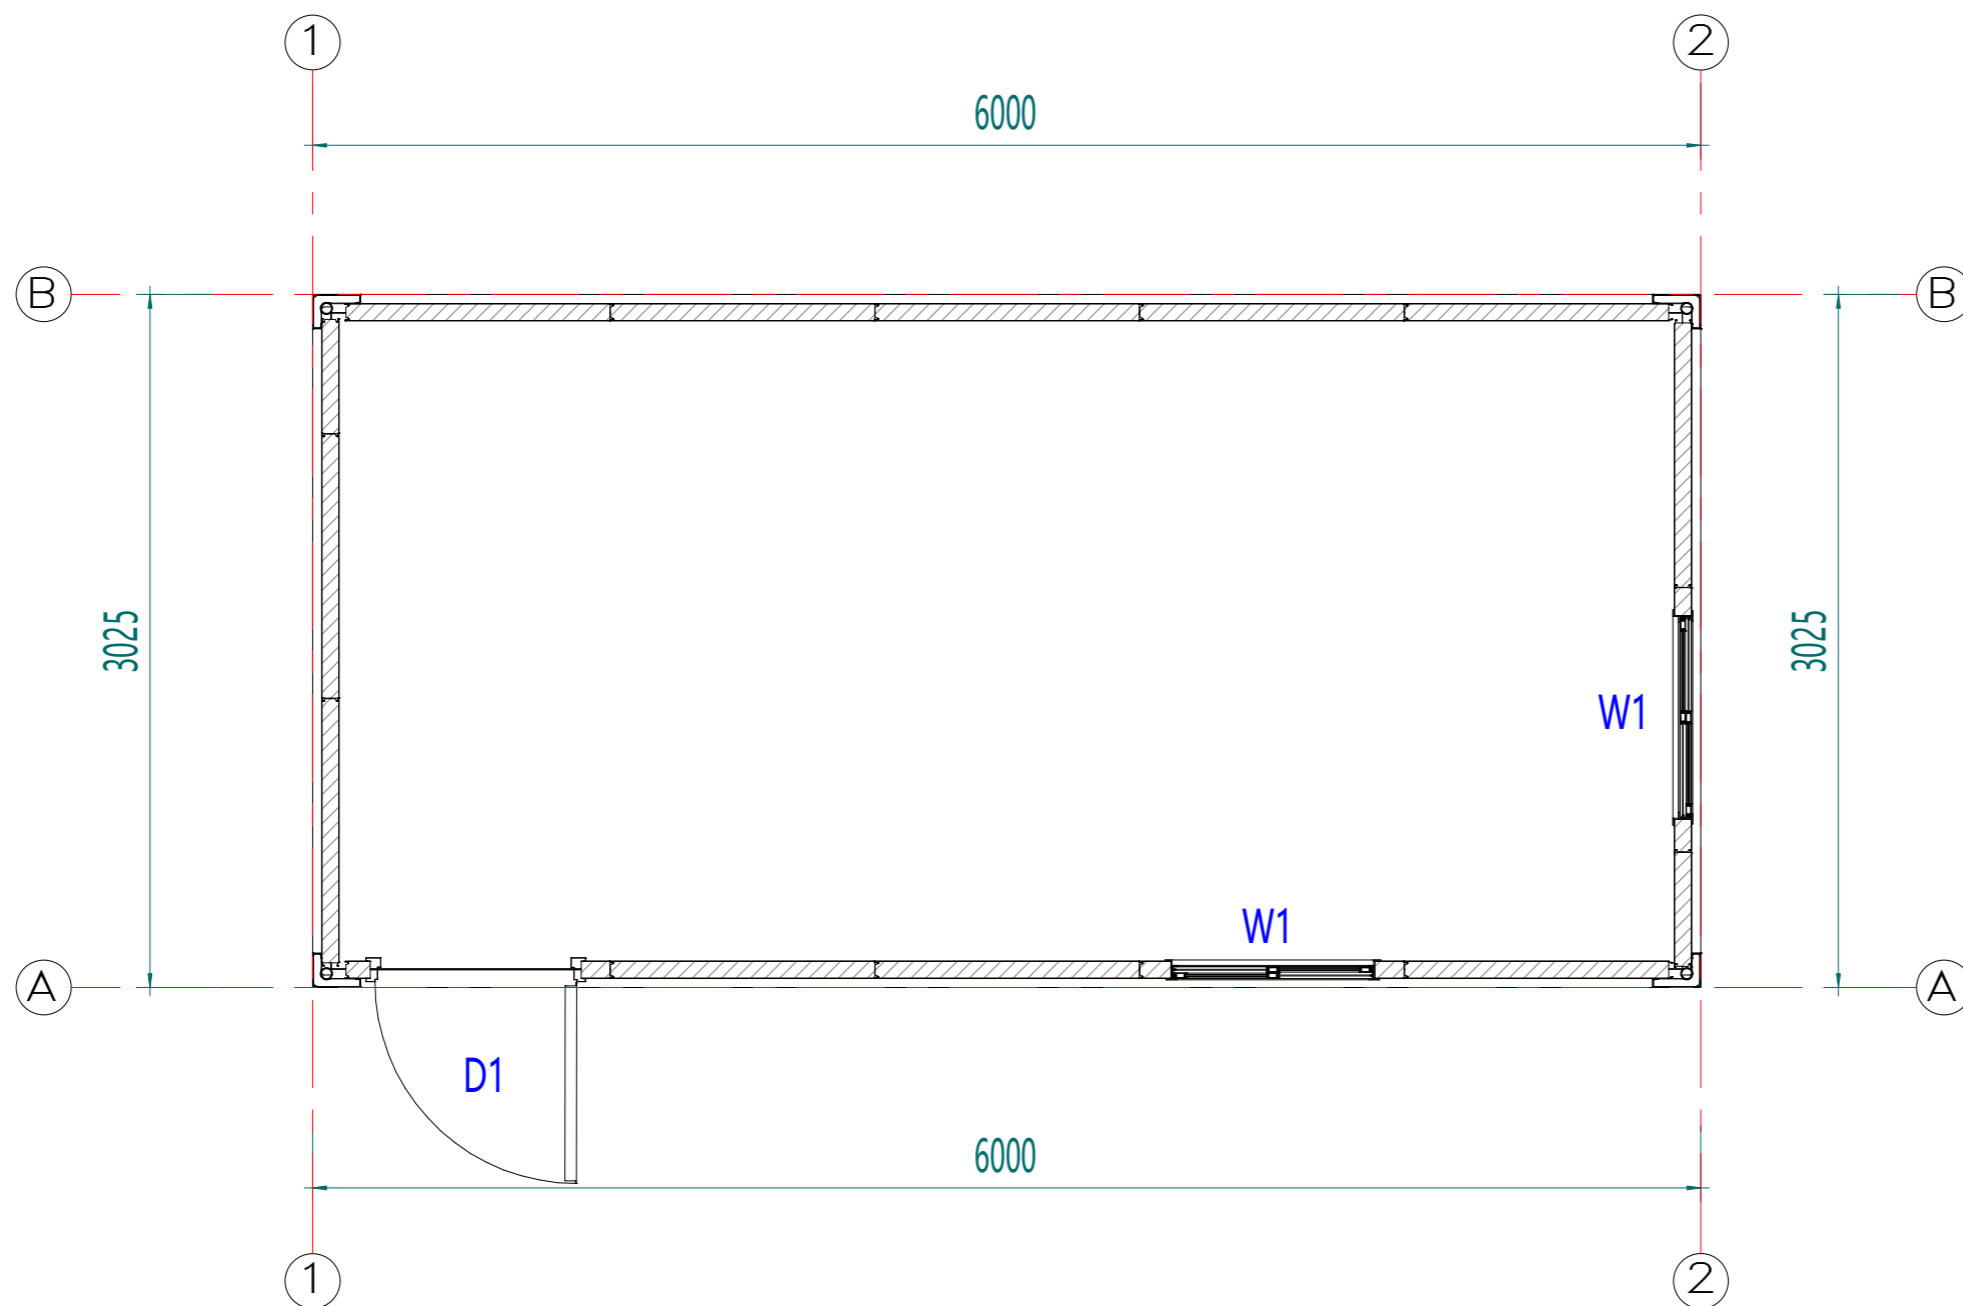

## LAYOUT PLAN

Copyright 2016.

本圖板只屬浙江普天集成房屋有限公司所有，除本工程外對本圖的任何其它用途和复制，必須獲得本公司的書面許可。

THE OWNERSHIP OF THE COPYRIGHT IN THIS DRAWING IS RETAINED BY ZHEJIANG PUTIAN INTEGRATED HOUSING CO.LTD. WRITTEN CONSENT MUST BE OBTAINED BEFORE ANY USE OR REPRODUCTION OF THE DRAWINGS.

版本 Rev.	修改内容 Description	日期 Date	发布人 who send
------------	---------------------	------------	-----------------

**PTH**

Zhejiang Putian integrated housing Co., Ltd.  
Hangzhou Zhongpu Architecture Design (institute) Co., Ltd.

证书等级	
证书编号	

合作设计单位  
Cooperative Designer

工 序 Process	签名 Signature	日 期 Date
审 定 Authorized By		
审 核 Verified By		
项目负责人 Process		
校对人 Checked By		
设计 Designed By	LHB	
制 图 Drawn By	LHB	

执业签章  
Engineer Signature

出图签章  
Engineer Signature

项目名称

澳大利亚-集装箱

图名 Title
-------------





平面布置图

工程编号 Title	PT221046-1	专业 Title	JZ
比例 Scale		图号 Drawing No	J0-1

未盖技术出图章 本图纸无效

This drawing is valid only after being stamped and  
signed by the RSC

会签	建筑			电力	
	结构			暖通	
	给排水			动力	

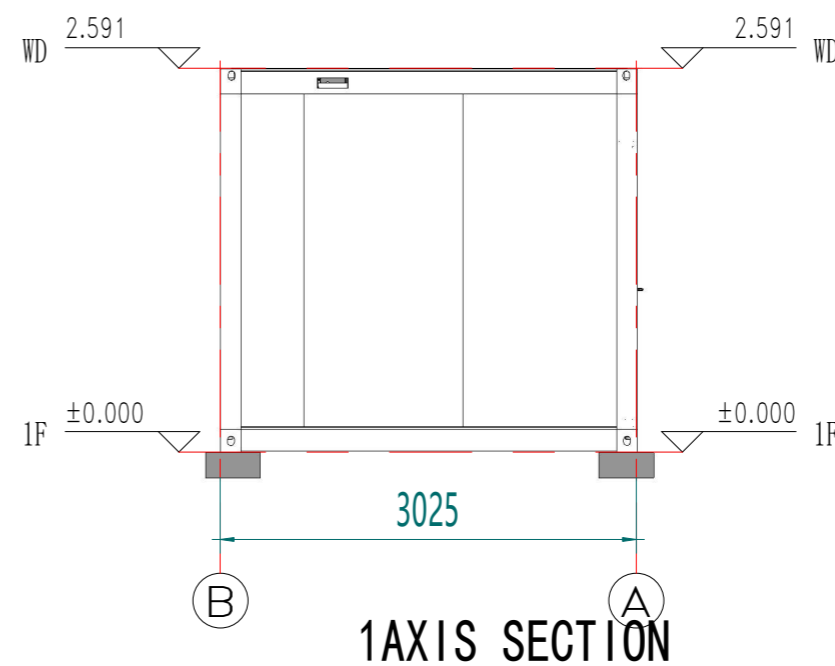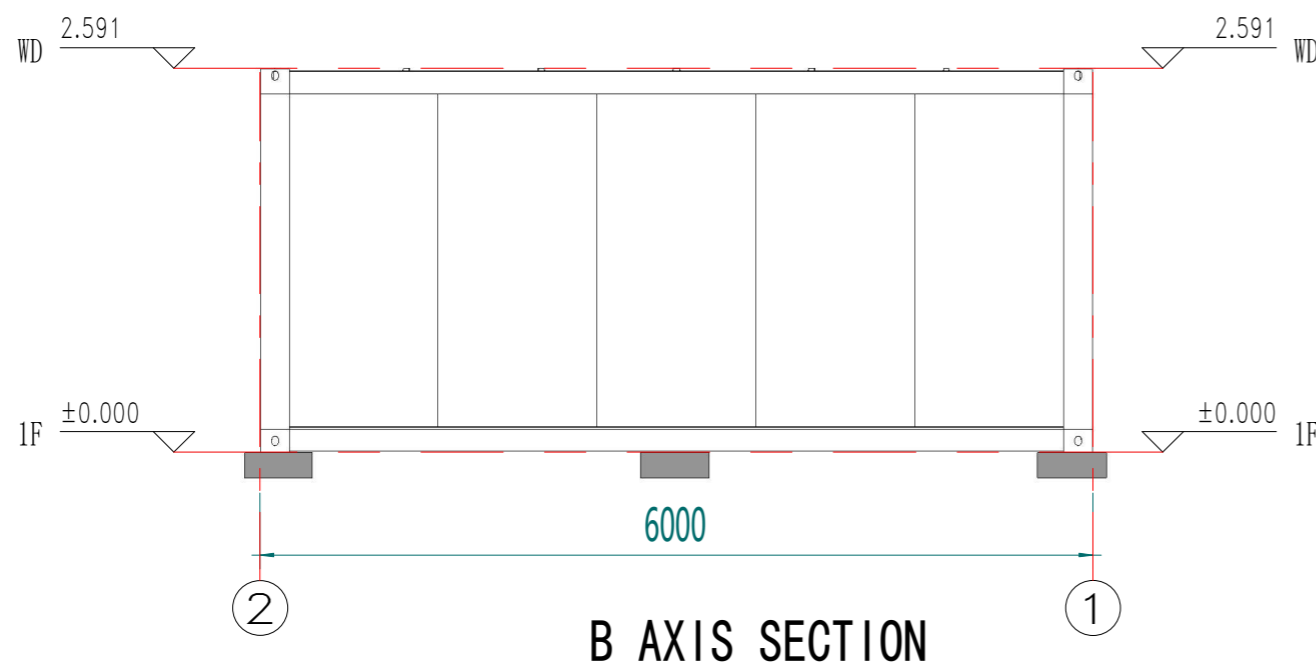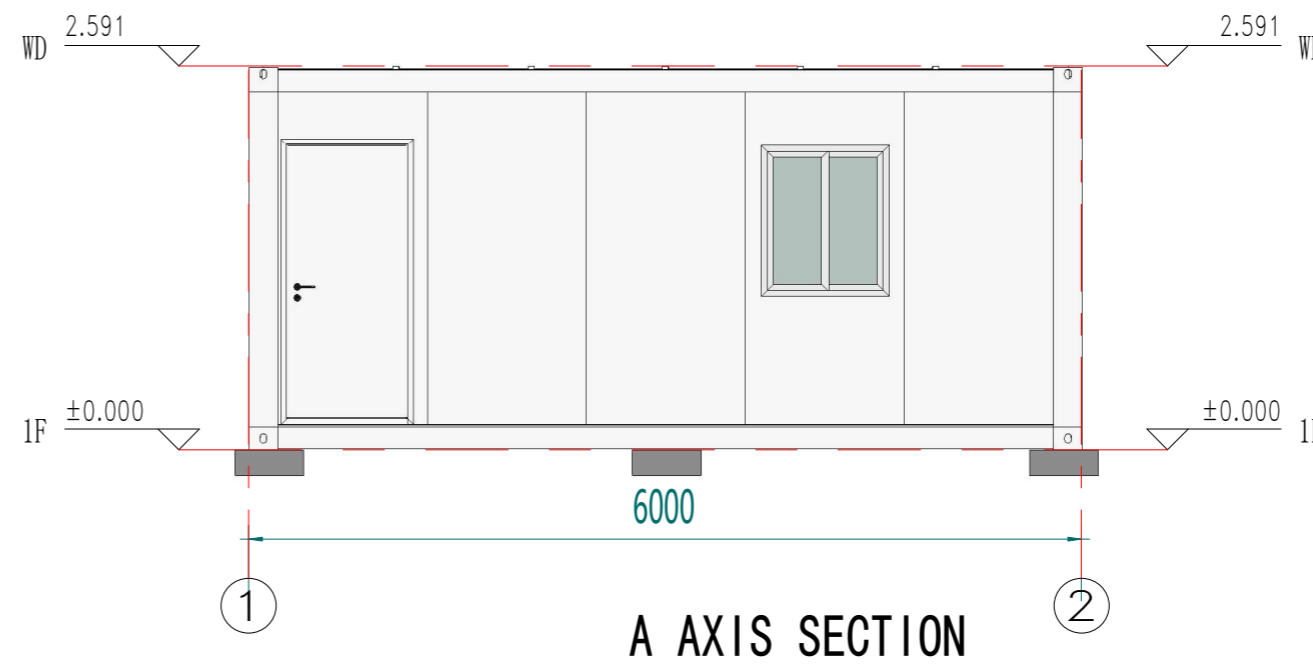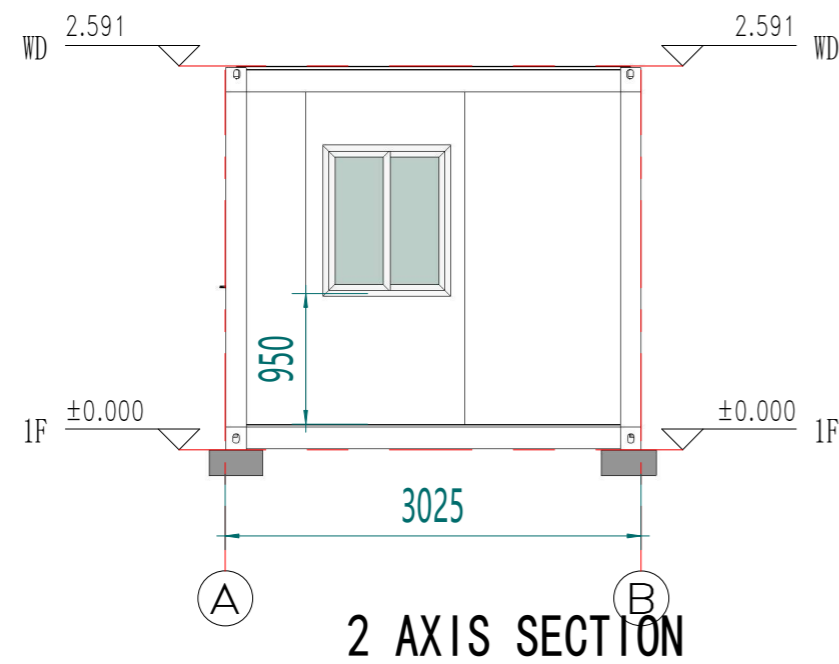

Copyright 2016.

本圖板只屬浙江普天集成房屋有限公司所有，除本工程外對本圖的任何其它用途和复制，必須獲得本公司的書面許可。

THE OWNERSHIP OF THE COPYRIGHT IN THIS DRAWING IS RETAINED BY ZHEJIANG PUTIAN INTEGRATED HOUSING CO.LTD. WRITTEN CONSENT MUST BE OBTAINED BEFORE ANY USE OR REPRODUCTION OF THE DRAWINGS.

版本 Rev.	修改内容 Description	日期 Date	发布人 who send
------------	---------------------	------------	-----------------

**PTH**

Zhejiang Putian integrated housing Co., Ltd.  
Hangzhou Zhongpu Architecture Design (institute) Co., Ltd.

证书等级	
证书编号	

合作设计单位  
Cooperative Designer

工 序 Process	签名 Signature	日 期 Date
审 定 Authorized By		
审 核 Verified By		
项目负责人 Process		
校对人 Checked By		
设计 Designed By	LHB	
制 图 Drawn By	LHB	

执业签章  
 Engineer Signature

出图签章  
Engineer Signature


项目名称 Project Name	澳大利亚-集装箱
----------------------	----------

图名  
Title  
立面布置图

工程编号 Title	PT221046-1	专业 Title	JZ
比例 Scale		图号 Dwg.No	J0-2

未盖技术出图章 本图纸无效  
This drawing is valid only after being stamped and  
released by the R&D


会签	建筑			电力	
	结构			暖通	
	给排水			动力	

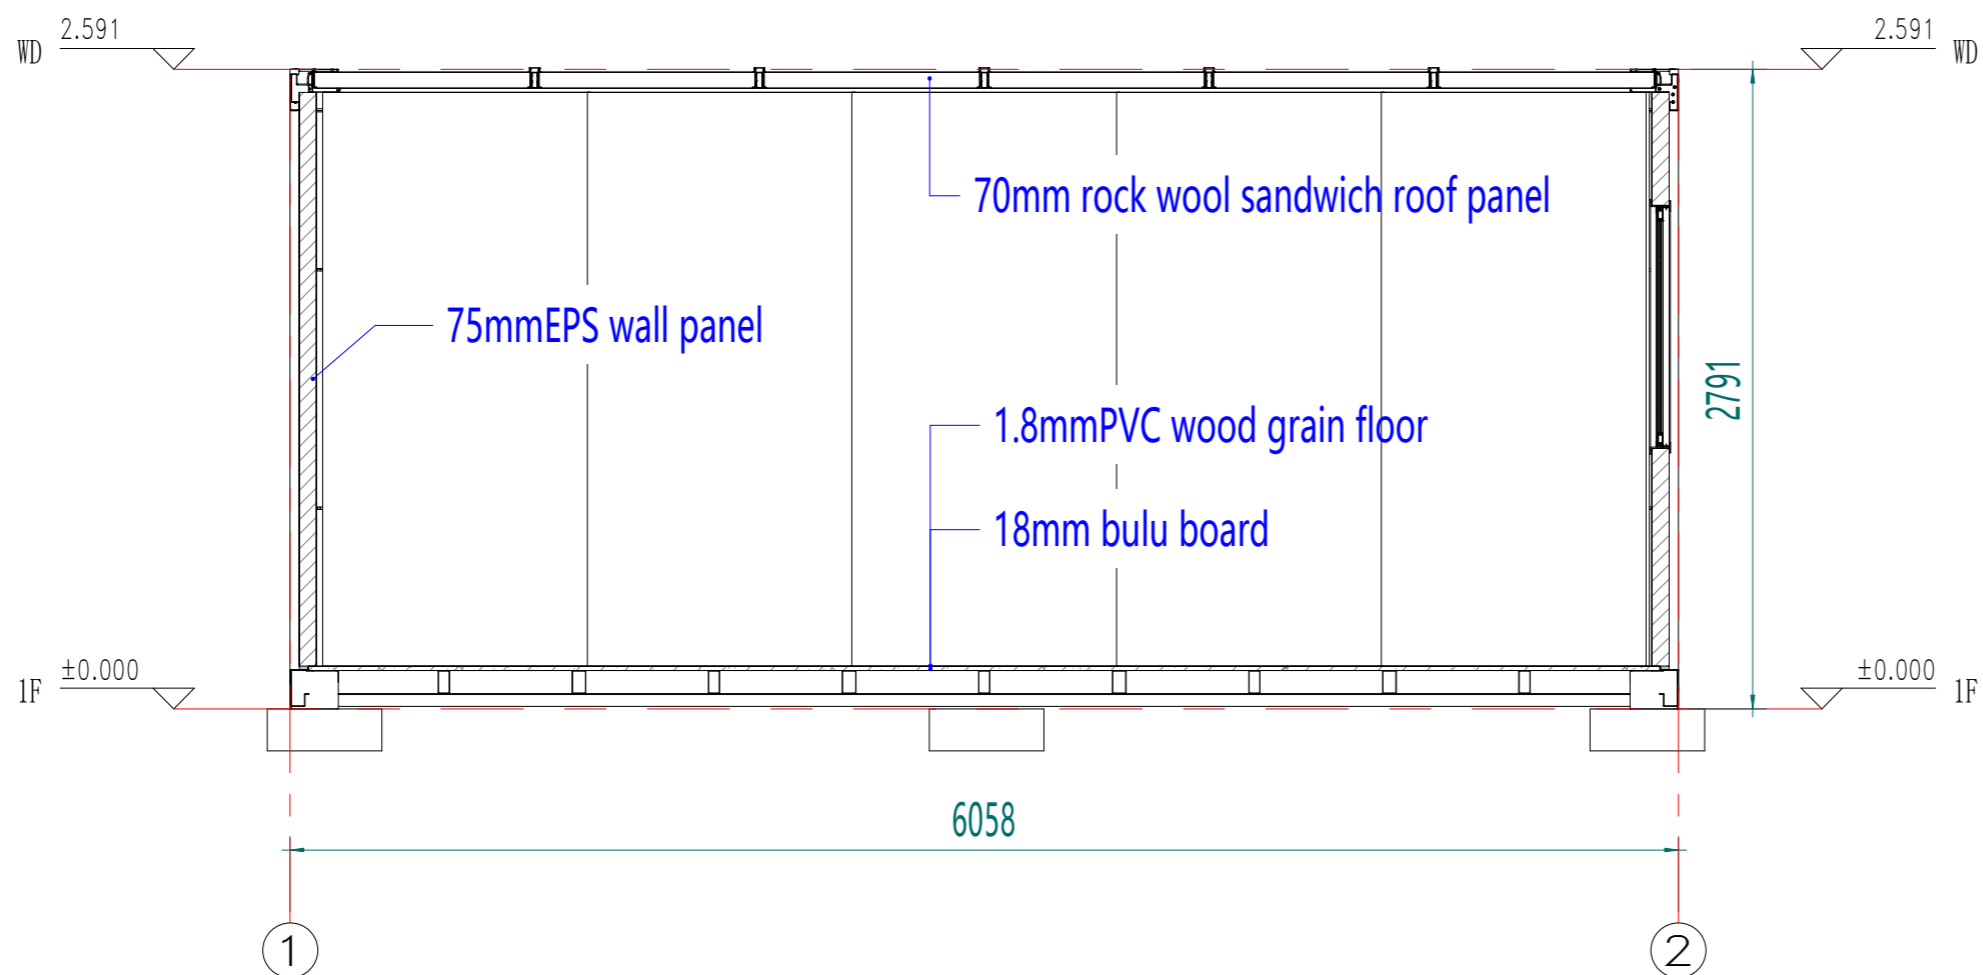

## SECTION PLAN


Copyright 2016.			
本图版权归浙江普天集成房屋有限公司所有，除本工程外对本图的任何其它用途和复制，必须取得本公司的书面许可。 THE OWNERSHIP OF THE COPYRIGHT IN THIS DRAWING IS RETAINED BY ZHEJIANG PUTIAN INTEGRATED HOUSING CO.LTD. WRITTEN CONSENT MUST BE OBTAINED BEFORE ANY USE OR REPRODUCTION OF THE DRAWING.			
版本 Rev.	修改内容 Description	日期 Date	发布人 who send
<div>PTH</div> <div>Zhejiang Putian integrated housing Co., Ltd. Hangzhou Zhongpu Architecture Design (institute) Co., Ltd.</div>			
证书等级			
证书编号			
合作设计单位 Cooperative Designer			
工 序 Process	签名 Signature	日 期 Date	
审 定 Authorized By			
审 核 Verified By			
项目负责人 Process			
校对人 Checked By			
设计 Designed By	LHB		
制 图 Drawn By	LHB		
执业签章 Engineer Signature			
出图签章 Engineer Signature			
项目名称 Project Name			
澳大利亚-集装箱			
图 名 Title			
剖面布置图			
工程编号 Code	PT221046-1	专业 Type	JZ
比例		图号	J0-3
未 盖 技 术 出 图 章 本 图 纸 无 效 This drawing is valid only after being stamped and			

会 签	建 筑			电 力	
	结 构			暖 通	
	给排水			动 力	

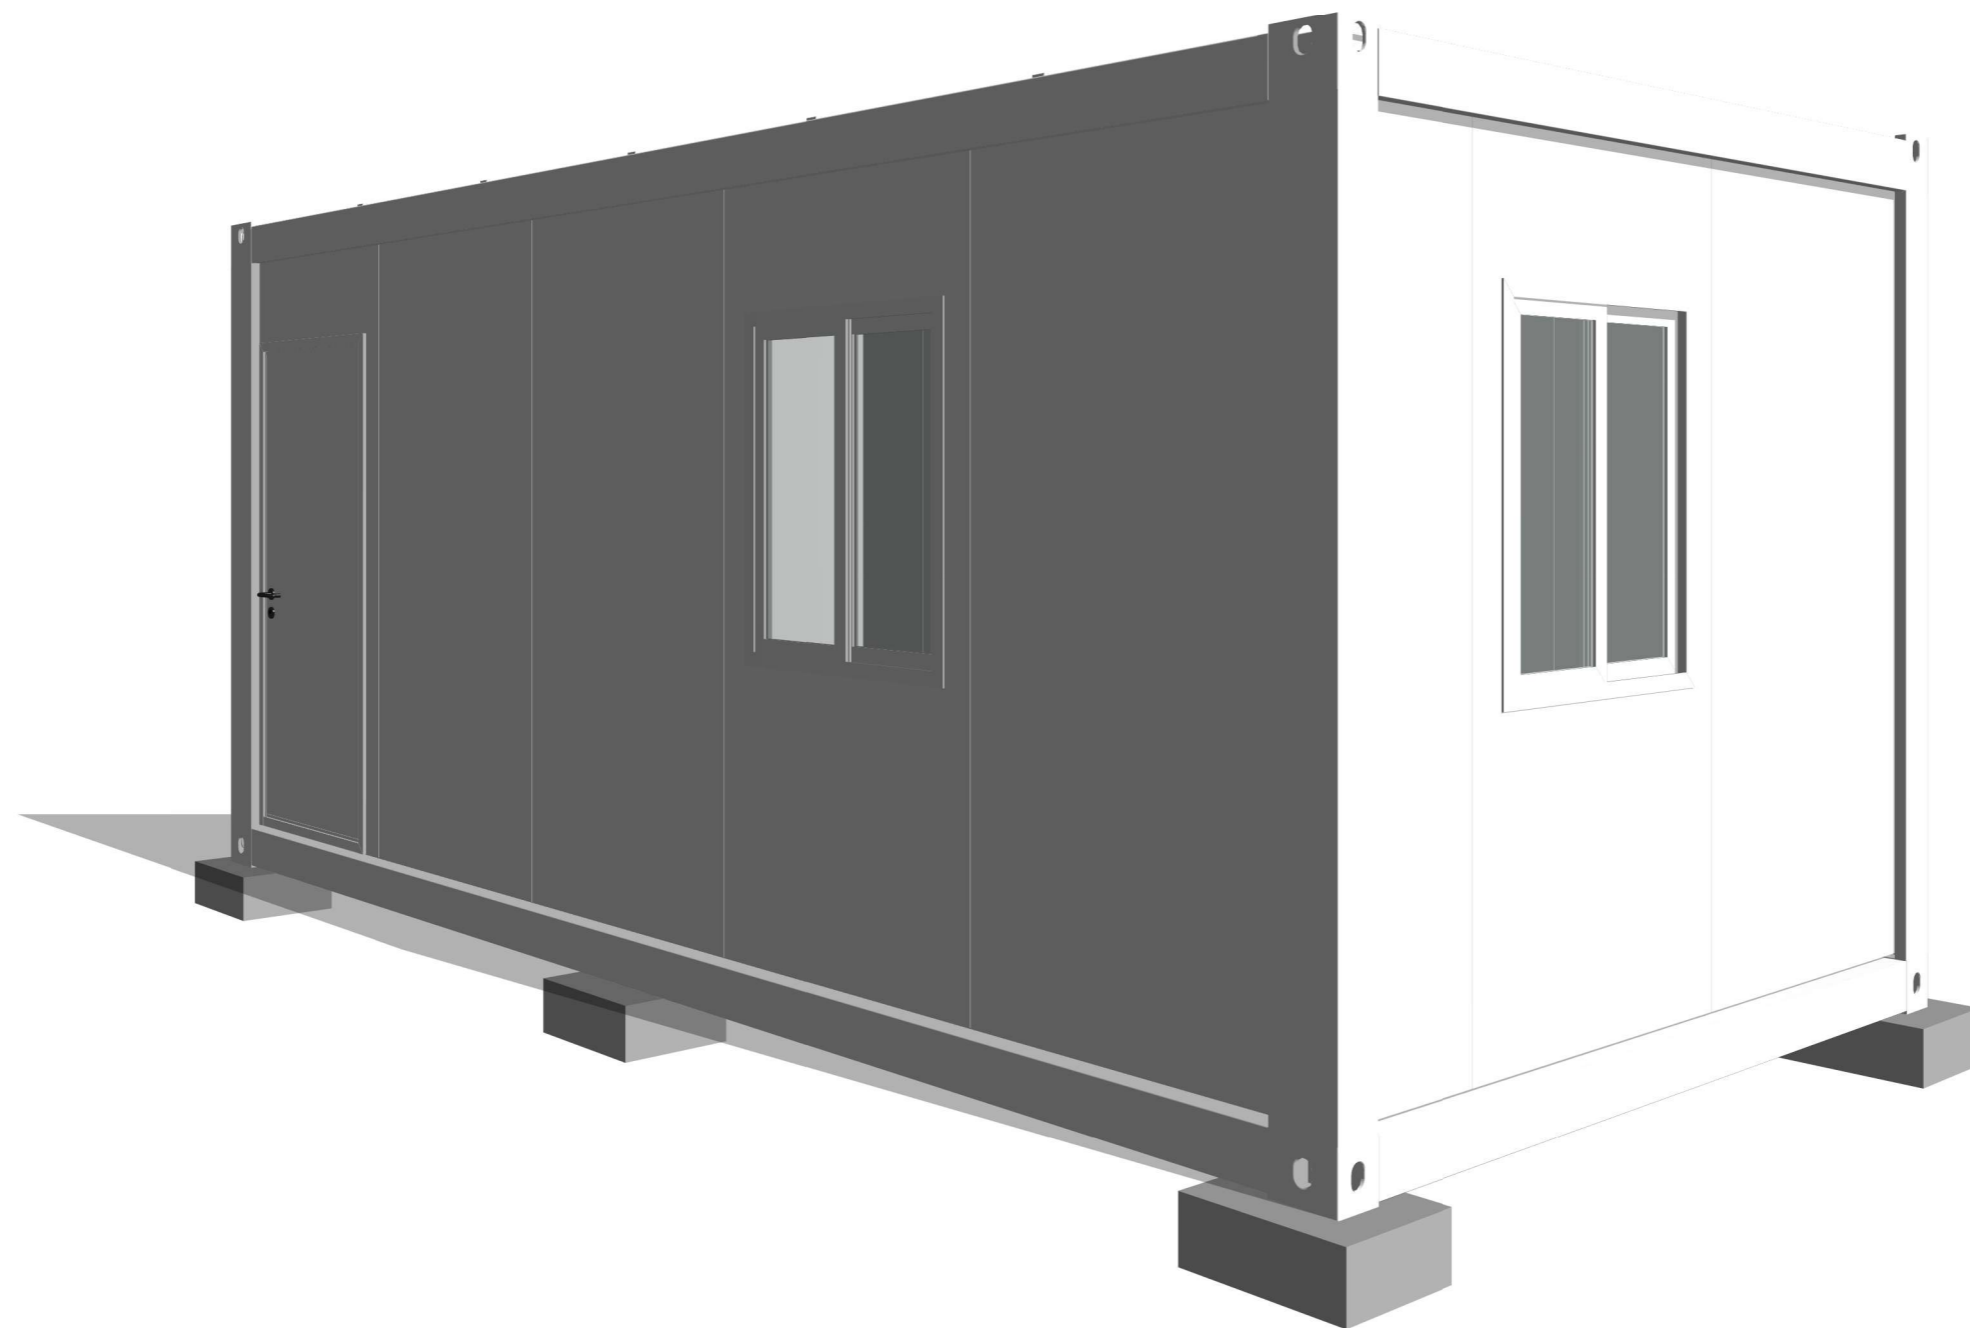


Copyright 2016.			
本图版权属浙江中天集成房屋有限公司所有，除本工程外对本图的任何其它用途和复制，必须获得本公司的书面许可。 THE OWNERSHIP OF THE COPYRIGHT IN THIS DRAWING IS RETAINED BY ZHEJIANG PUTIAN INTEGRATED HOUSING CO.LTD. WRITTEN CONSENT MUST BE OBTAINED BEFORE ANY USE OR REPRODUCTION OF THE DRAWING.			
图本 Rev	修改内容 Description	日期 Date	发件人 who send
<div>PTH</div> <div>Zhejiang Putian integrated housing Co., Ltd Hangzhou Zhongpu Architecture Design (institute)Co., Ltd.</div>			
证书等级			
证书编号			
合作设计单位 Cooperative Designer			
工 序 Process		签 名 Signature	日 期 Date
审 定 Authorized By			
审 核 Verified By			
项目负责人 Process			
校对人 Checked By			
设计 Designed By		LHB	
制 图 Drawn By		LHB	
执业签章 Engineer Signature			
出图签章 Engineer Signature			
项目名称 Project Name			
澳大利亚-集装箱			
图 名 Title			
三维视图			
工程编号 Title	PT221046-1		专业 Title
比例			JZ
	图号		J0-4
未 盖 技 术 出 图 章 本 图 纸 无 效 This drawing is valid only after being stamped and			

会签	建筑			电力	
	结构			暖通	
	给排水			动力	

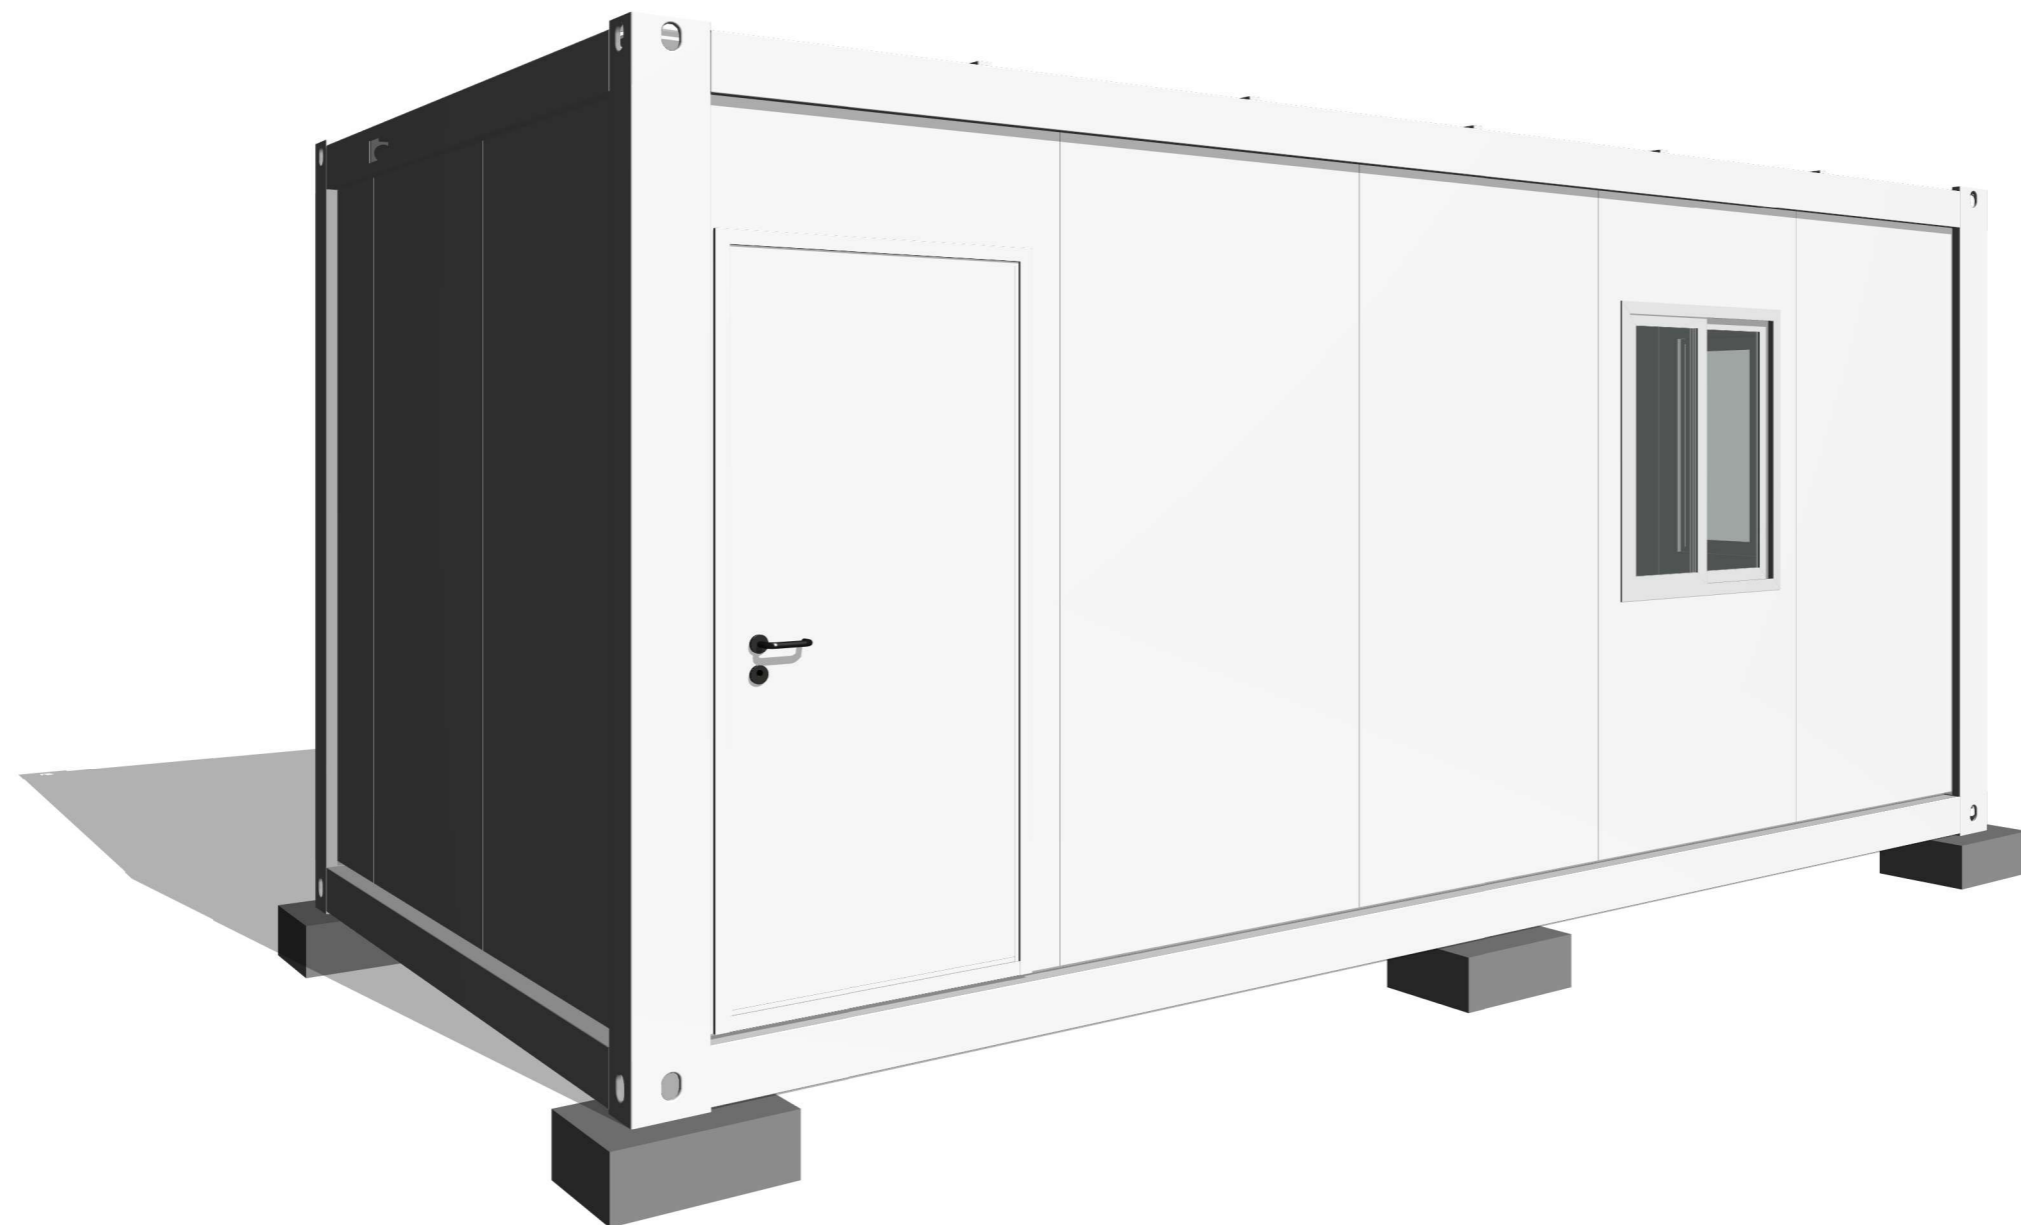

Copyright 2016.			
本图版权属浙江中天集成房屋有限公司所有，除本工程外对本图的任何其它用途和复制，必须获得本公司的书面许可。 THE OWNERSHIP OF THE COPYRIGHT IN THIS DRAWING IS RETAINED BY ZHEJIANG PUTIAN INTEGRATED HOUSING CO.LTD. WRITTEN CONSENT MUST BE OBTAINED BEFORE ANY USE OR REPRODUCTION OF THE DRAWING.			
图本 Rev	修改内容 Description	日期 Date	发件人 who send
<div>PTH</div> <div>Zhejiang Putian integrated housing Co., Ltd Hangzhou Zhongpu Architecture Design (institute)Co., Ltd.</div>			
证书等级			
证书编号			
合作设计单位 Cooperative Designer			
工 序 Process	签名 Signature	日 期 Date	
审 定 Authorized By			
审 核 Verified By			
项目负责人 Process			
校对人 Checked By			
设计 Designed By	LHB		
制 图 Drawn By	LHB		
执业签章 Engineer Signature			
出图签章 Engineer Signature			
项目名称 Project Name			
澳大利亚-集装箱			
图 名 Title			
三维视图			
工程编号 Title	PT221046-1	专业 Title	JZ
比例		图号	J0-5
未 盖 技 术 出 图 章 本 图 纸 无 效 This drawing is valid only after being stamped and			

会签	建筑			电力	
	结构			暖通	
	给排水			动力	

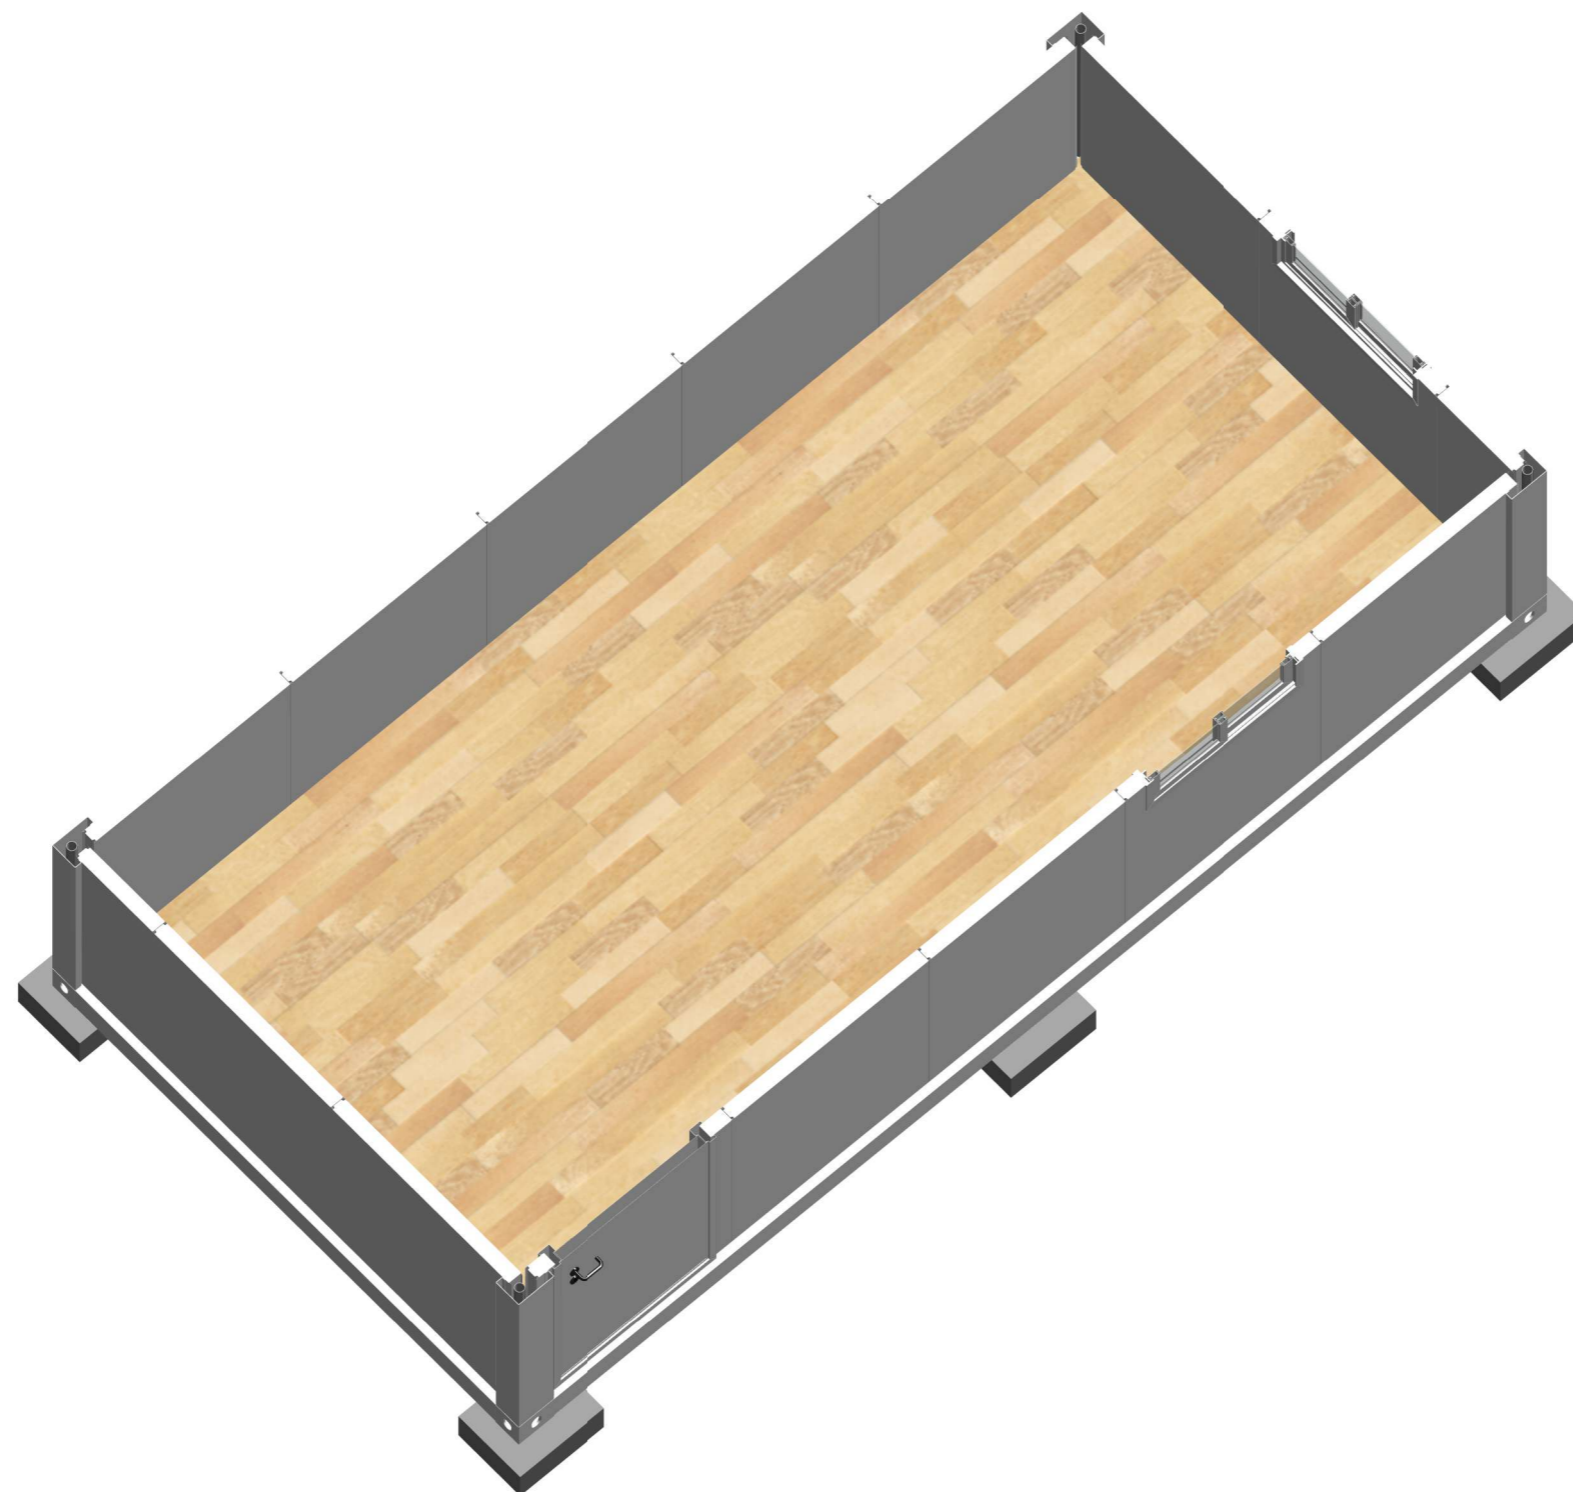

### 3D View

Copyright 2016.

本圖版權屬浙江普天集成房屋有限公司所有，除本工程外對本圖的任何其它用途和复制，必須獲得本公司的書面許可。  
THE OWNERSHIP OF THE COPYRIGHT IN THIS DRAWING IS RETAINED BY  
ZHEJIANG PUTIAN INTEGRATED HOUSING CO.LTD. WRITTEN CONSENT MUST BE  
OBTAINED BEFORE ANY REPRODUCTION OF THE DRAWING

版本 Rev.	修改内容 Description	日期 Date	发布人 who send
------------	---------------------	------------	-----------------

**PTH**

Zhejiang Putian integrated housing Co., Ltd.  
Hangzhou Zhongpu Architecture Design (institute) Co., Ltd.

证书等级	
证书编号	

合作设计单位  
Cooperative Designer

工 序 Process	签名 Signature	日 期 Date
审 定 Authorized By		
审 核 Verified By		
项目负责人 Process		
校对人 Checked By		
设 计 Designed By	LHB	
制 图 Drawn By	LHB	

执业签章  
Engineer Signature

出图签章  
Engineer Signature

项目名称

澳大利亚-集装箱

图名


### 三维剖视

工程编号 Title	PT221046-1	专业 Title	JZ
比例 Scale		图号 Dwg.No	J0-6

未盖技术出图章 本图纸无效

This drawing is valid

会签	建筑			电力	
	结构			暖通	
	给排水			动力	

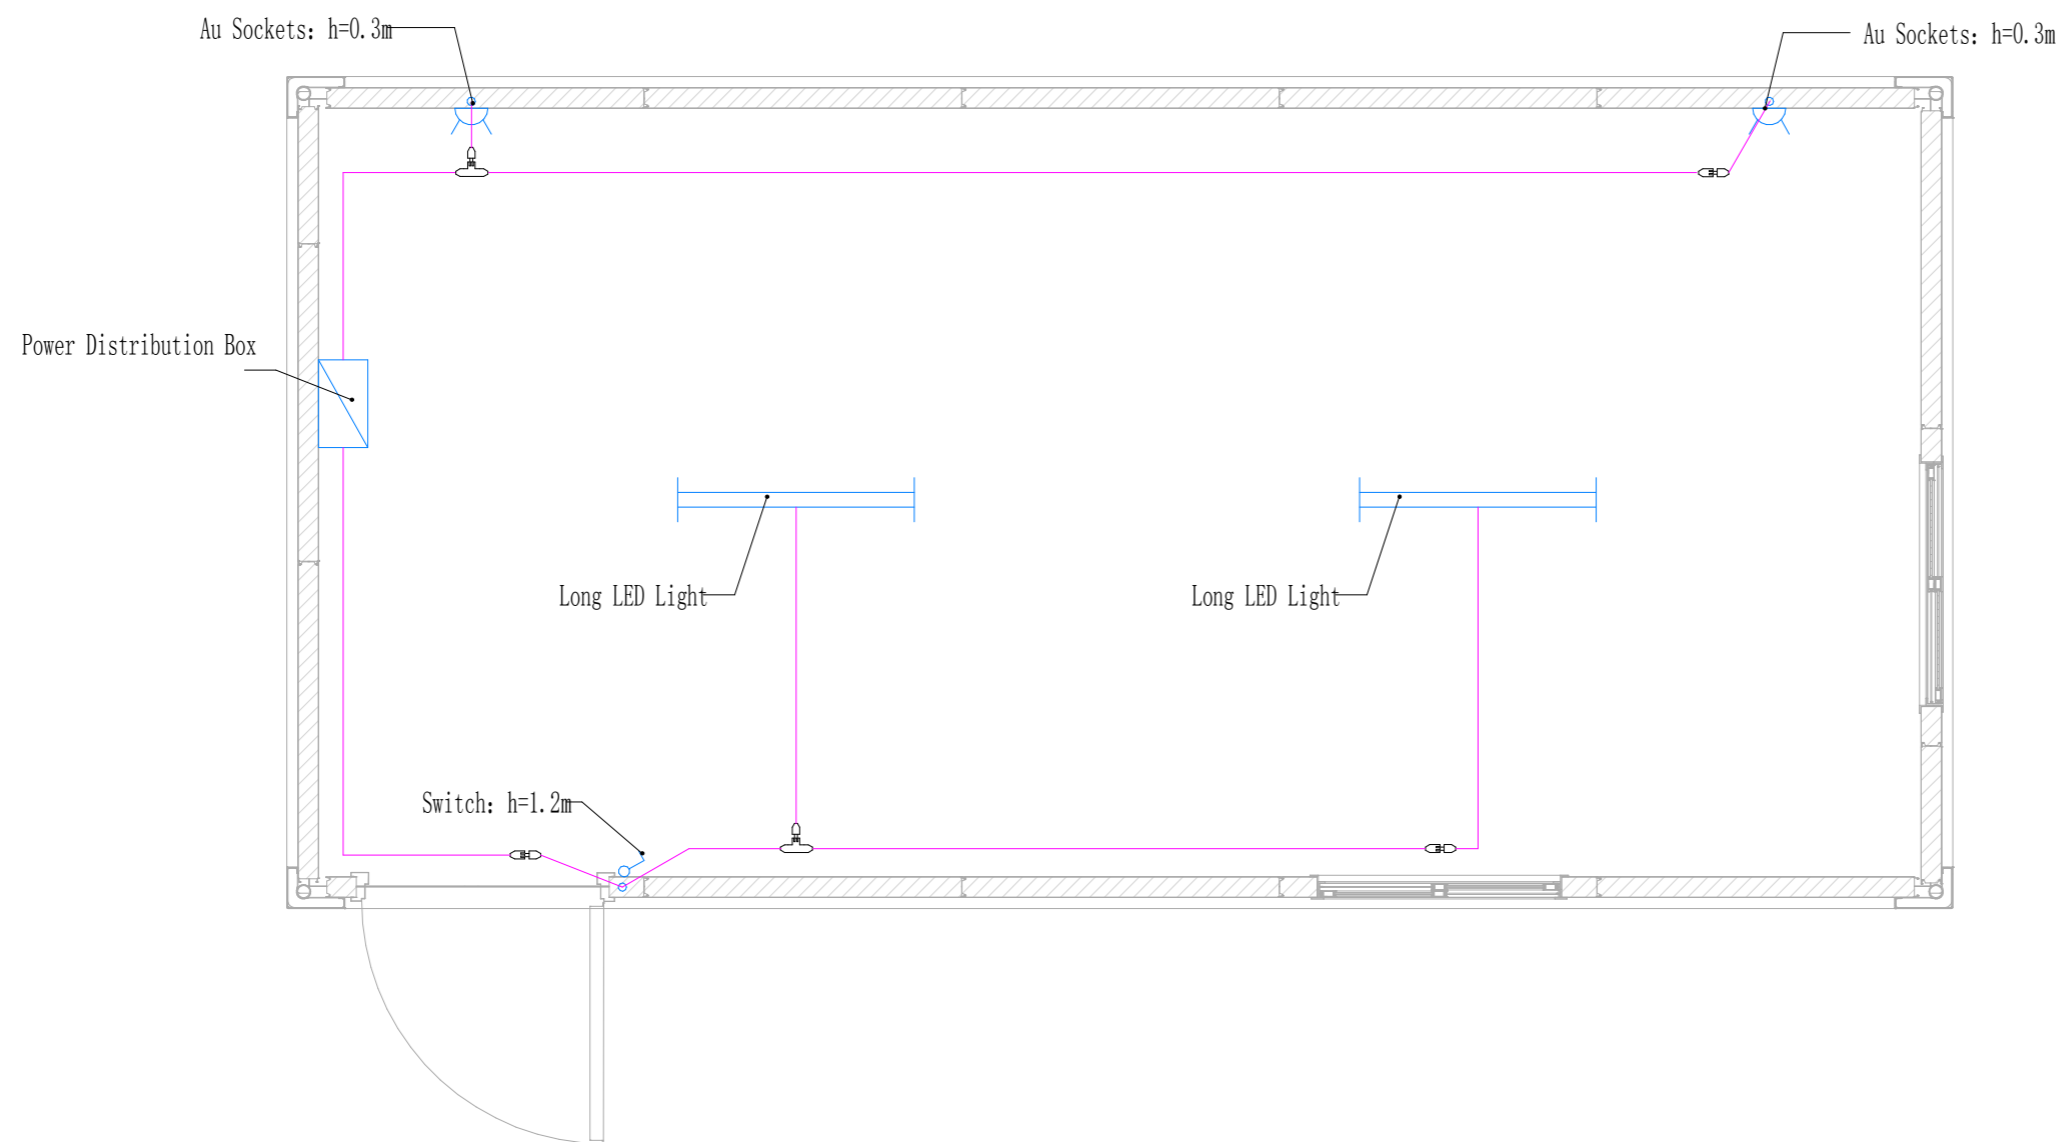

## Electrical plan

Copyright 2016.

本图版权属浙江普天集成房屋有限公司所有，除本工程外对本图的任何其它用途和复制，必须获得本公司的书面许可。  
THE OWNERSHIP OF THE COPYRIGHT IN THIS DRAWING IS RETAINED BY  
THE JIANG PUTIAN INTEGRATED HOUSING CO.LTD. WRITTEN CONSENT MUST BE  
OBTAINED BEFORE ANY REPRODUCTION OR REUSE OF THE DRAWING.

版本 Rev.	修改内容 Description	日期 Date	发布人 who send
------------	---------------------	------------	-----------------

**PTH**

Zhejiang Putian integrated housing Co., Ltd.  
Hangzhou Zhongpu Architecture Design (institute) Co., Ltd.

证书等级	
证书编号	

合作设计单位  
Cooperative Designer

工 序 Process	签名 Signature	日 期 Date
审 定 Authorized By		
审 核 Verified By		
项目负责人 Process		
校对人 Checked By		
设计 Designed By	LHB	
制 图 Drawn By	LHB	

执业签章  
Engineer Signature

出图签章  
Engineer Signature

项目名称

## 澳大利亚-集装箱

图名  
Title

电力布置图

工程编号 Title	PT221046-1	专业 Title	JZ
比例 Scale		图号 Dwg.No	J0-7

未盖技术出图章 本图纸无效

This drawing is valid